STADT USTER ①

Rad- und Gehweg Freudwil

Bauprojekt

Situation 1 : 500
km 0.000 bis 0.450

Entwurf

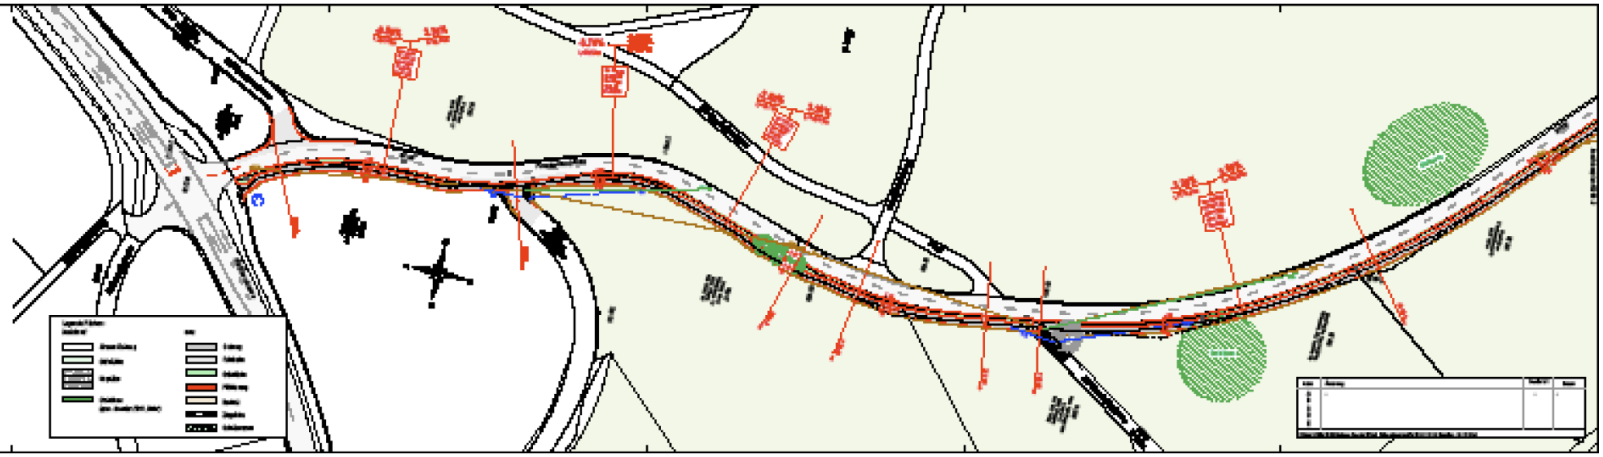

STADT USTER ②

Rad- und Gehweg Freudwil

Bauprojekt

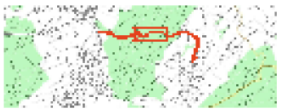

Situation 1 : 500
km 0.450 bis 0.900

Entwurf

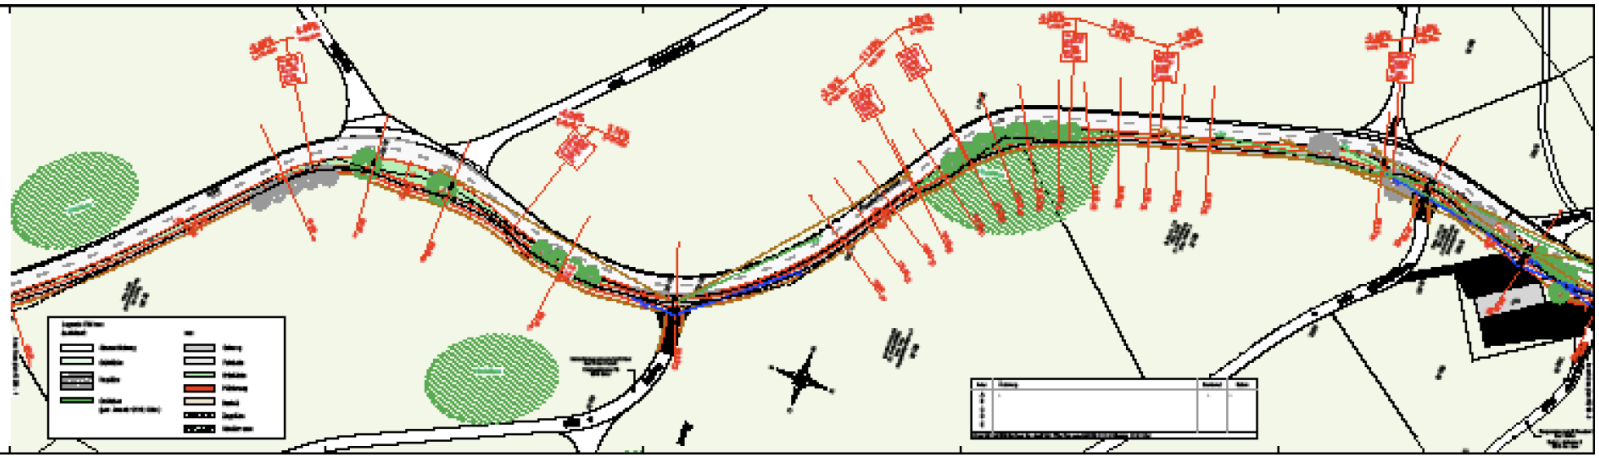

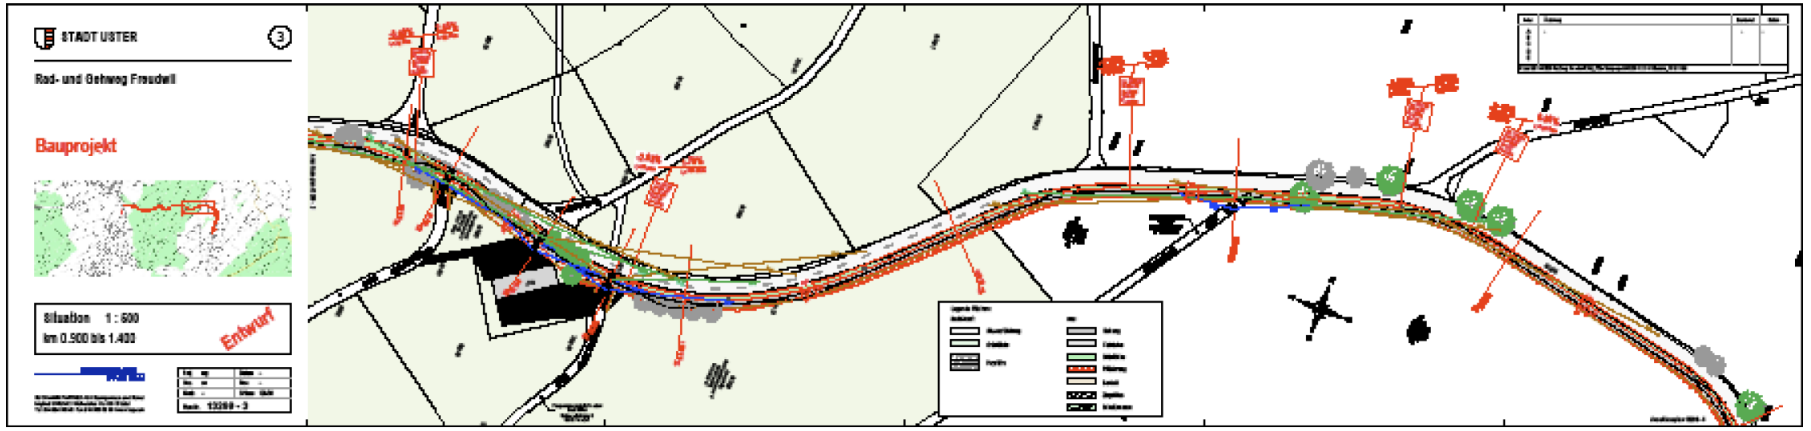
STADT USTER
3
Rad- und Gehweg Freudwil
Bauprojekt
Situation 1 : 500
km 0.900 bis 1.400
Entwurf

STADT USTER
4
Rad- und Gehweg Freudwil
Bauprojekt
Situation 1 : 500
km 1.350 bis 1.700
Entwurf